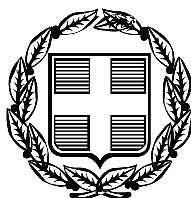


ΕΦΗΜΕΡΙΣ ΤΗΣ ΚΥΒΕΡΝΗΣΕΩΣ

ΤΗΣ ΕΛΛΗΝΙΚΗΣ ΔΗΜΟΚΡΑΤΙΑΣ

ΤΕΥΧΟΣ ΑΝΑΓΚΑΣΤΙΚΩΝ ΑΠΑΛΛΟΤΡΙΩΣΕΩΝ ΚΑΙ ΠΟΛΕΟΔΟΜΙΚΩΝ ΘΕΜΑΤΩΝ **Αρ. Φύλλου 326**

9 Ιουλίου 2009

ΠΕΡΙΕΧΟΜΕΝΑ

ΑΠΟΦΑΣΕΙΣ

ΔΙΟΡΘΩΣΕΙΣ ΣΦΑΛΜΑΤΩΝ

ΑΠΟΦΑΣΕΙΣ

Αριθμ. 21/5342 (1)

Τροποποίηση στο εγκεκριμένο ρυμοτομικό σχέδιο της πολεοδομικής ενότητας Εθνικού Σταδίου του Δήμου Κατερίνης στο Ο.Τ. 209.

Ο ΝΟΜΑΡΧΗΣ ΠΙΕΡΙΑΣ

Έχοντας υπόψη:

1) Τις διατάξεις του ν.δ/τος της 17.7.1923 όπως μεταγενέστερα τροποποιήθηκαν και συμπληρώθηκαν και ειδικότερα το άρθρο 3.

2) Το άρθρο 29 του ν. 2831/2000 «Τροποποίηση των διατάξεων του ν. 1577/1985 «Γενικός Οικοδομικός Κανονισμός και άλλες διατάξεις» όπως τροποποιήθηκε με το ν. 3044/26.8.2002 «Μεταφορά Συντελεστή Δόμησης και ρυθμίσεις άλλων θεμάτων αρμοδιότητας Υ.ΠΕ.ΧΩ.ΔΕ» (ΦΕΚ 197 τ. Α΄/27.8.2002) άρθρ. 10 που τροποποιεί το άρθρο 29.

3) Την υπ' αριθμ. 18/2003 εγκύκλιο «Αρμοδιότητες πολεοδομικού σχεδιασμού».

4) Την υπ' αριθμ. 6/2006 εγκύκλιο «Άσκηση αρμοδιοτήτων πολεοδομικού σχεδιασμού».

5) Την υπ' αριθμ. ΔΤΕ/Δ43511/161/55/13.6.1988 εγκύκλιο «Οδηγίες και προδιαγραφές για τροποποιήσεις, επεκτάσεις κ.λπ. ρυμοτομικών σχεδίων του ΥΠΕΧΩΔΕ»

6) Το υπ' αριθμ. 292/19.1.1998 έγγραφο Περιφέρειας Κεντρικής Μακεδονίας - Δ/νση Περιβάλλοντος και Χωροταξίας «Δικαιολογητικά και προδιαγραφές σύνταξης τοπογραφικών διαγραμμάτων τροποποιήσεων»

7) Την υπ' αριθμ. 47 (αριθ. πρωτ. ΔΤΕ/β/οικ. 28601/1152/28.6.2004) εγκύκλιο «Οδηγίες και επισημάνσεις για την πληρότητα των εγκρινομένων πολεοδομικών μελετών», προκειμένου να αποσταλούν προς δημοσίευση).

8) Την υπ' αριθμ. 48415/1881/27.6.1986 (Φ.Ε.Κ. 1089 Δ΄/12.11.1986) απόφαση Υπουργού ΠΕ.ΧΩ.Δ.Ε. με την οποία εγκρίθηκε το Γενικό Πολεοδομικό Κατερίνης - Σβορώνου - Περίστασης.

9) Την υπ' αριθ. 2732/18.12.1998 ΦΕΚ/23Δ΄/25.1.1999 έγκριση τροποποίησης του Γενικού Πολεοδομικού Σχεδίου Κατερίνης.

10) Το π.δ. 10.7.1986 (ΦΕΚ 722Δ/8.91986) Έγκρισης Πολεοδομικής μελέτης ενότητας Εθνικού Σταδίου Δήμου Κατερίνης, και αναθεώρηση του εγκεκριμένου ρυμοτομικού σχεδίου σε συνεχόμενη έκταση της ίδιας περιοχής».

11) Την υπ' αριθ. Τ.Π.8427/88 ΦΕΚ 709Δ΄/4.10.1988 απόφ. Νομάρχη «περί τροποποίησης των όρων δόμησης στις ενότητες Σταδίου - Καπνικού Σταθμού - Βατάν Μυλαύλακα της Κατερίνης.

12) Το υπ' αριθμ. 7913/2.10.2008 έγγραφο του Δήμου Κατερίνης με το οποίο υποβλήθηκε φάκελος για τροποποίηση του εγκεκριμένου ρυμοτομικού σχεδίου της περιοχής Σταδίου σε ότι αφορά την μετατόπιση εγκεκριμένης οικοδομικής και ρυμοτομικής γραμμής, (που ταυτίζονται) του εγκεκριμένου πεζόδρομου εντός του Ο.Τ. 209, ώστε να ταυτίζεται με την υφιστάμενη διαμορφωμένη κατάσταση.

- Την τεχνική έκθεση του αρχιτέκτονα μηχ/κού Βασιλούδα Βασίλειου από το Δήμο Κατερίνης

- Την υπ' αριθμ. 669/2007 απόφαση του Δημ. Συμβουλίου Κατερίνης, γνωμοδοτεί υπέρ της τροποποίησης του εγκεκριμένου ρυμοτομικού σχεδίου στο Ο.Τ.209 ενότητας Εθν. Σταδίου-αναθεώρηση Δήμου Κατερίνης, ύστερα από αίτηση του Βαφειάδη Γεωργίου.

Η προτεινόμενη τροποποίηση αφορά την μετατόπιση της ισχύουσας ρυμοτομικής γραμμής του εγκεκριμένου πεζόδρομου εντός του Ο.Τ.209, έτσι ώστε να ταυτίζεται με την υφισταμένη κατάσταση. Με την προτεινόμενη τροποποίηση οριοθετείται ο πεζόδρομος σύμφωνα με τη διαμορφωμένη κατάσταση, αποκτά πρόσωπο σε εγκεκριμένο κοινόχρηστο χώρο η αποκλεισμένη ιδιο-

κτησία του αιτούντα και αυξάνονται οι κοινόχρηστοι χώροι της ενότητας κατά 19,93 μ2.

- Την υπ' αριθ. 2945/23.4.2007 αποστολή ανακοίνωσης για δημοσίευση.

- Την υπ' αριθ. 3834 οικ./23.5.2007 κοινοποίηση στους ιδιοκτήτες των ιδιοκτησιών που εμπλέκονται στην τροποποίηση.

- Την υπ' αριθ. 4355/12.6.2007 ένσταση των Ιωακειμίδη Δημητρίου και Δημητρίας Ιωακειμίδου.

- Την υπ' αριθ. 68/2008 απόφαση του δημοτικού συμβουλίου, σύμφωνα με την οποία το συμβούλιο:

1. Αποδέχεται την ένσταση των Δημητρίου Ιωακειμίδη και Δημητρίας Ιωακειμίδου με την οποία ενίσταται κατά της υπ' αριθ. 669/2006 γνωμοδότησης του Δ.Σ.

2. Δεν εμμένει στην υπ' αριθ. 669/2006 απόφ. Δ.Σ. με την οποία γνωμοδότησε υπέρ της τροποποίησης του εγκεκριμένου ρυμοτομικού σχεδίου στο Ο.Τ.209 ενότητας Εθνικού Σταδίου - αναθεώρηση Δήμου Κατερίνης:

3. Γνωμοδοτεί εκ νέου υπέρ της τροποποίησης του εγκεκριμένου ρυμοτομικού Σχεδίου στο Ο.Τ. 209 ενότητας Εθνικού Σταδίου-αναθεώρηση Δήμου Κατερίνης ως εξής: ΝΤ18-ΝΤ17-ΝΤ16-ΝΤ15-ΝΤ14-ΝΤ13-ΝΤ12-ΝΤ12-ΝΤ11-ΝΤ10-ΝΤ9-ΝΤ8' μέχρι το ΝΤ7', σημείο τομής με την υπάρχουσα ρυμοτομική γραμμή, στη συνέχεια στο σημείο Ντ6 και τέλος στο σημείο ΝΤ5 με την προϋπόθεση ότι η δουλεία διόδου που παραχώρησε ο Ιωακειμίδης Γεώργιος παραμένει, όπως φαίνεται στο σχετικό τοπογραφικό διάγραμμα».

- Το υπ' αριθ. 3133/13.5.2008 έγγραφο κοινοποίησης του Δήμου.

- Την υπ' αριθ. 3617/28.5.2008 δήλωση των Δημητρίου Ιωακειμίδη και Δημητρίας Ιωακειμίδη, οι οποίοι δεν έχουν αντίρρηση με την νέα τροποποίηση.

- Την υπ' αριθ. 460/2008 απόφαση του δημοτικού συμβουλίου, με την οποία εμμένει στην 68/2008 απόφασή του.

13) Το υπ' αριθ. 21/10658/6.10.2008 έγγραφο της υπηρεσίας μας, με το οποίο διαβιβάσθηκε προς το ΣΧΟΠ ταυτάριθμη εισήγηση της υπηρεσίας μας.

14) Την από 12.12.2008 γνωμοδότηση του ΣΧΟΠ Ν. ΠΙΕΡΙΑΣ.

15) Το υπ' αριθ. 21/944/1.4.2009 έγγραφο της υπηρεσίας μας, προς το ΣΧΟΠ με το οποίο δίδονται σχετικές διευκρινίσεις, στην από 6.10.2008 εισήγηση της υπηρεσίας μας, μετά και την επί τόπου αυτοψία, με την οποία διαπιστώθηκε, ότι ο προτεινόμενος πεζόδρομος είναι σύμφωνα με την υφιστάμενη κατάσταση και το πρόσωπο που δίνεται στη τυφλή ιδιοκτησία, δίνεται εις βάρος της εν λόγω ιδιοκτησίας.

16) Την από 6.4.2009 γνωμοδότηση του ΣΧΟΠ Ν. ΠΙΕΡΙΑΣ, το οποίο γνωμοδοτεί ομόφωνα «υπέρ της τροποποίησης σύμφωνα με την απόφαση του δημοτικού συμβουλίου, διότι εξασφαλίζεται το πρόσωπο εντός του οικοπέδου».

17) Την υπ' αριθ. ΓΝ01/174/25.1.2007 απόφαση Νομάρχη Πιερίας «Μεταβίβαση στους αντινομάρχες της άσκησης αρμοδιοτήτων του», αποφασίζουμε:

Εγκρίνουμε την τροποποίηση του εγκεκριμένου ρυμοτομικού σχεδίου της πολεοδομικής ενότητας Εθνικού Σταδίου του Δήμου Κατερίνης στ Ο.Τ. Γ209 σύμφωνα με την γνωμοδότηση του Σ.Χ.Ο.Π. και την πρόταση του Δήμου, που αφορά, την αναγνώριση του πεζόδρομου στο Ο.Τ.Γ209, που οριοθετείται από τη Ρ.Γ. η οποία διέρχεται από τα σημεία ΝΤ18-ΝΤ17-ΝΤ16-ΝΤ15-ΝΤ14-ΝΤ13-ΝΤ12-ΝΤ12-ΝΤ11-ΝΤ10-ΝΤ9-ΝΤ8'-ΝΤ7'-ΝΤ6-ΝΤ5, όπως φαίνεται στο συν/νο διάγραμμα που συνοδεύει την παρούσα απόφαση.

Από τις διατάξεις αυτής της απόφασης δεν προκαλείται δαπάνη σε βάρος του κρατικού προϋπολογισμού και του οικείου ΟΤΑ.

Το συν/νο διάγραμμα θα αναρτηθεί μετά την δημοσίευση της απόφασης για 15 ημέρες στο Δήμο Κατερίνης.

Η απόφαση αυτή να δημοσιευθεί στην Εφημερίδα της Κυβερνήσεως.

Κατερίνη, 16 Ιουνίου 2009

Με εντολή Νομάρχη
Ο Αντινομάρχης
ΝΙΚΟΛΑΟΣ ΜΠΟΥΡΟΝΙΚΟΣ

ΝΟΜΑΡΧΙΑ ΠΙΕΡΙΑΣ
ΔΗΜΟΣ ΚΑΤΕΡΙΝΗΣ
ΕΝΟΤΗΤΑ ΣΤΑΔΙΟΥ

ΤΡΟΠΟΠΟΙΗΣΗ ΡΥΜΟΤΟΜΙΚΟΥ ΣΧΕΔΙΟΥ ΣΤΟ ΟΤ 209

ΕΘΝΙΚΟ ΤΥΠΟΓΡΑΦΕΙΟ
Για τεχνικούς λόγους στο σχεδιάγραμμα, έγινε σμίκρυνση, κατά ποσοστό 30%

ΕΛΛΗΝΙΚΟ DATUM
ΕΓΚΑΡΣΙΑ ΜΕΡΚΑΤΟΡΙΚΗ ΠΡΟΒΟΛΗ 3°
ΚΕΝΤΡΙΚΟΣ ΜΕΣΗΜΒΡΙΝΟΣ λ=0 ΑΠΟ ΑΘΗΝΑ
ΚΛΙΜΑΞ 1:200

Π.Δ. 10-7-86 (Φ.Ε.Κ. 722Δ'/8-9-86)	
ΟΡΟΙ ΔΟΜΗΣΗΣ	
ΑΡΤΙΟΤΗΤΑ ΚΑΤΑ ΚΑΝΟΝΑ : 15-400	
ΑΡΤΙΟΤΗΤΑ ΚΑΤΑ ΠΑΡΕΚΛ. : 12-200	
ΚΑΛΥΨΗ :	60%
Σ.Δ. :	1,2
ΥΨΟΣ :	15,50

Ο.Τ.209

Α/Α	Χ	Ψ
Τ1	97234.79	695977.74
Τ2	97240.97	695909.45
Τ3	97161.65	695903.07
Τ4	97155.79	695969.30
Τ5	97196.12	695973.61
Τ6	97207.45	695956.40
Τ7	97210.79	695958.60
Τ8	97200.60	695974.09

Εγκεκρ. Ο.Τ.209=5.290,64τ.μ.

ΚΤΗΜΑΤΟΛΟΓΙΚΟΣ ΑΡΙΘΜΟΣ	ΟΝΟΜΑΤΕΠΩΝΥΜΟ
01	ΤΦΑΝΤΗΣ ΝΙΚΟΛΑΟΣ
02	ΙΩΑΚΕΙΜΙΔΗΣ ΓΕΩΡΓΙΟΣ
03	ΒΑΦΕΙΑΔΗΣ ΓΕΩΡΓΙΟΣ
04	ΔΩΧΤΣΗΣ ΧΡΗΣΤΟΣ
05	ΜΑΤΡΙΔΗΣ

ΝΕΕΣ ΣΥΝΤΕΤΑΓΜΕΝΕΣ ΟΙΚΟΔΟΜΙΚΩΝ ΤΕΤΡΑΓΩΝΩΝ
Ο.Τ.209

Α/Α	Χ	Ψ
Τ1	97234.79	695977.74
Τ2	97240.97	695909.45
Τ3	97161.65	695903.07
Τ4	97155.79	695969.30
Τ5	97196.12	695973.61
ΝΤ5	97198.64	695973.87
ΝΤ6	97199.61	695969.31
ΝΤ7	97205.22	695959.78
ΝΤ8	97205.07	695954.41
ΝΤ9	97204.83	695950.95

Α/Α	Χ	Ψ
ΝΤ10	97207.32	695951.25
ΝΤ11	97206.96	695954.73
ΝΤ12	97206.98	695955.01
ΝΤ13	97208.41	695957.03
ΝΤ14	97208.85	695957.66
ΝΤ15	97210.31	695958.97
ΝΤ16	97210.53	695958.99
ΝΤ17	97203.07	695970.33
ΝΤ18	97202.65	695974.31

Εμβαδο Ο.Τ.209=5.278,85τ.μ.

Σημ.Συντ.
Μετα την τροποποιηση οι κοινοχρηστοι χωροι αυξανουν κατα 11,79τ.μ.

ΑΠΟΣΠΑΣΜΑ

Ο.Τ.208Β
Ο.Τ.208Α
Ο.Τ.210
Ο.Τ.209
ΟΔΟΣ ΞΑΝΘΟΥ
ΟΔΟΣ ΕΜΜΑΝ. ΠΑΠΠΑ
ΚΛΙΜΑΞ 1:200

Το παρόν τοπογραφικό διάγραμμα ... αριθμ. 68/2008 ...
Ο ΑΝΤΙΔΗΜΑΡΧΟΣ ΚΑΤΕΡΙΝΗΣ
ΧΑΡΑΛΑΜΠΟΣ ΚΑΡΑΤΖΙΩΤΟΥ

Συνοδεύει την με αριθμό πρωτ. 91/5348/09 απόφαση Νομάρχου
Ο ΑΝΤΙΝΟΜΑΡΧΗΣ
Νικόλαος Μπαρμπάτσος

Συνοδεύει το από 6-4-09 πρακτικό του ΣΧΟΠ Ν. ΠΙΕΡΙΑΣ
Ο Πρόεδρος
Γεώργιος Βλάχος

ΤΕΧΝΙΚΗ ΕΤΑΙΡΙΑ ΜΕΛΕΤΩΝ "ΚΟΝΩΝ Ε.Ε."
ΑΓΡΟΝΟΜΟΣ ΤΟΠΟΓΡΑΦΟΣ ΜΗΧΑΝΙΚΟΣ

Αριθμ. 7929 (2)

Προσδιορισμός χρήσης έκτασης εμβαδού 5.539,06 τ.μ. στον οικισμό «Καθιανά» του Δ. Ακρωτηρίου (άρθρο 3 του ν. 1512/1985 - ΦΕΚ 4/Α΄/1985), ως «σχολική».

Ο ΝΟΜΑΡΧΗΣ ΧΑΝΙΩΝ

Έχοντας υπόψη:

1. Το άρθρο 3 του ν. 1512/1985 (ΦΕΚ 4 Α΄).

2. Την από 16.5.2008 έκθεση καταλληλότητας της Β΄ βάθμιας Εκπαίδευσης Ν. Χανίων.

3. Την υπ' αριθμ. 54/2008 απόφαση του Δ.Σ. Δ. Ακρωτηρίου (Πρακτικό 6, θέμα 4ο).

4. Την υπ' αριθμ. 180/2008 απόφαση του Δ.Σ. Δ. Ακρωτηρίου (Πρακτικό 14, θέμα 1ο Ε.Η.Δ.).

5. Την από 3.6.2009 εισήγηση της Δ/νσης Πολεοδομίας και Π.Ε. της Ν.Α. Χανίων.


6. Την από 15.6.2009 γνωμοδότηση του Συμβουλίου Χ.Ο.Π. Νομού Χανίων (Πρακτικό ΝΣΧΟΠ 7/2009, Θέμα 2ο), αποφασίζουμε:


Την έγκριση προσδιορισμού της χρήσης της έκτασης εμβαδού 5.539,06 τ.μ. του Δ. Ακρωτηρίου, στη θέση «Παγανάς», του οικισμού Καθιανών Δ. Ακρωτηρίου, ως «σχολική», βάσει του άρθρου 3 του ν. 1512/1985 και όπως η έκταση αυτή περιγράφεται στο συνοδευτικό τοπογραφικό διάγραμμα κλ. 1:250, θεωρημένο από την Προϊσταμένη της Δ/νσης Πολεοδομίας και Π.Ε. της Ν.Α. Χανίων με ημερομηνία 16.6.2009.


Η απόφαση αυτή να δημοσιευθεί στην Εφημερίδα της Κυβερνήσεως.

Χανιά, 17 Ιουνίου 2009


Ο Νομάρχης
ΓΡΗΓΟΡΗΣ ΑΡΧΟΝΤΑΚΗΣ

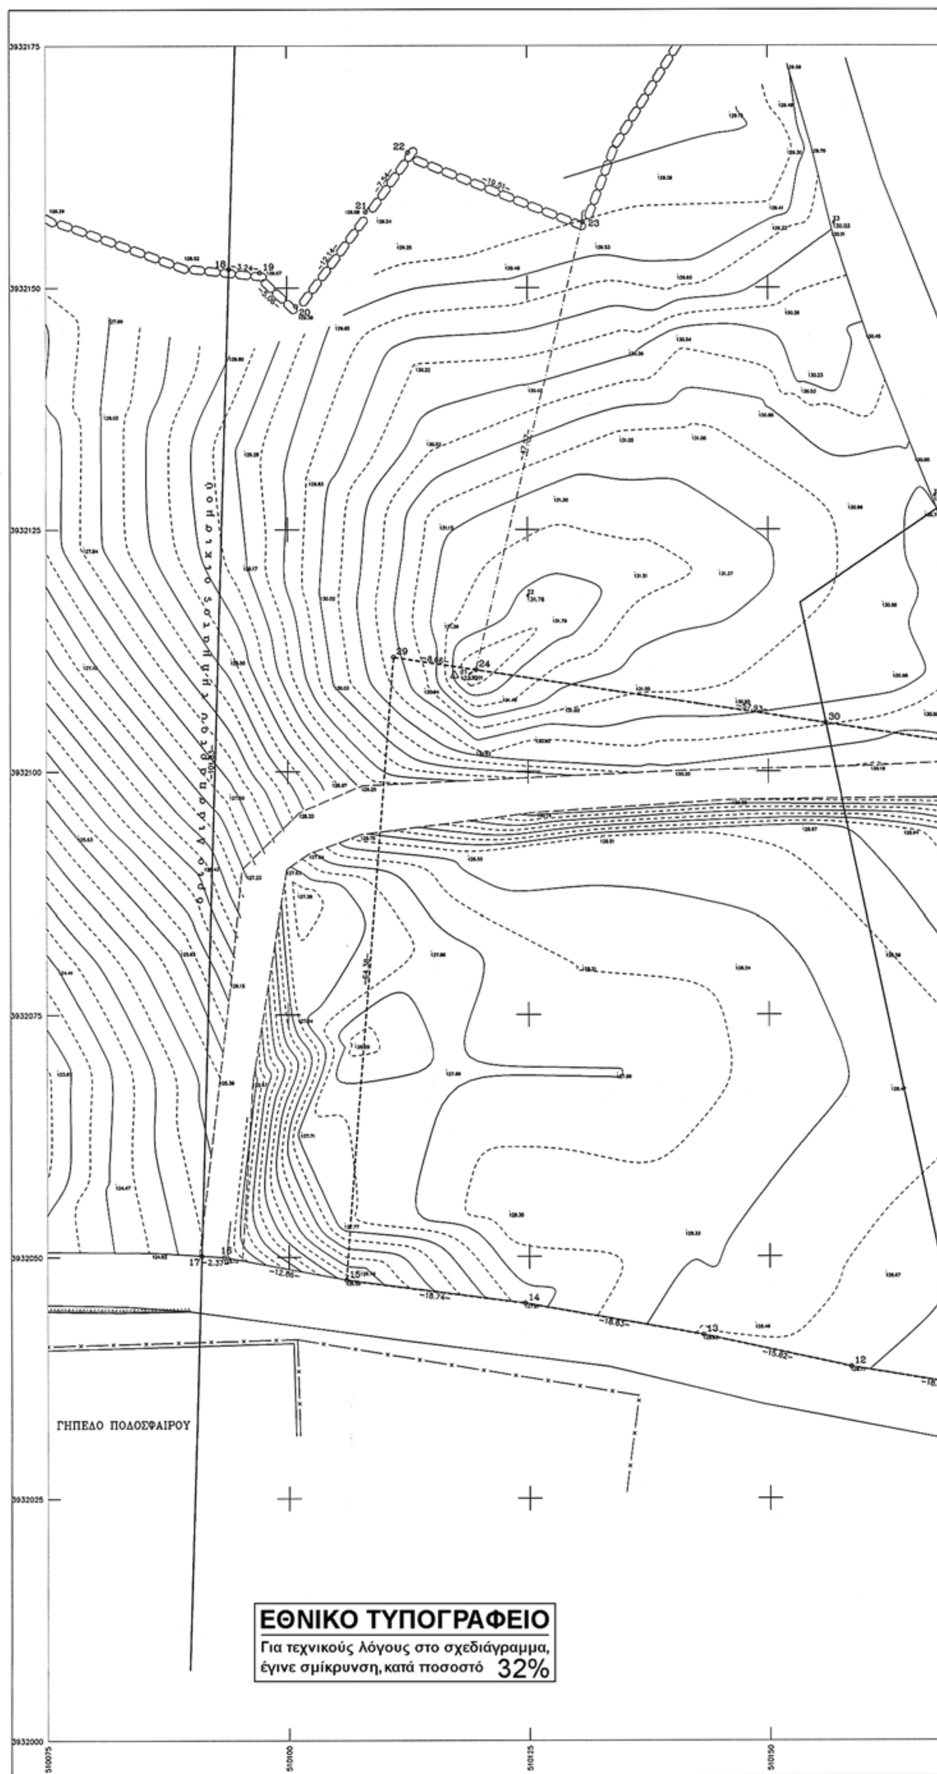
3932175
3932150
3932125
3932100
3932075
3932050
3932025
3932000
510075
510100
510125
510150
ΓΗΠΕΔΟ ΠΟΔΟΣΦΑΙΡΟΥ
ΕΘΝΙΚΟ ΤΥΠΟΓΡΑΦΕΙΟ
Για τεχνικούς λόγους στο σχεδιάγραμμα,
έγινε σμίκρυνση, κατά ποσοστό 32%

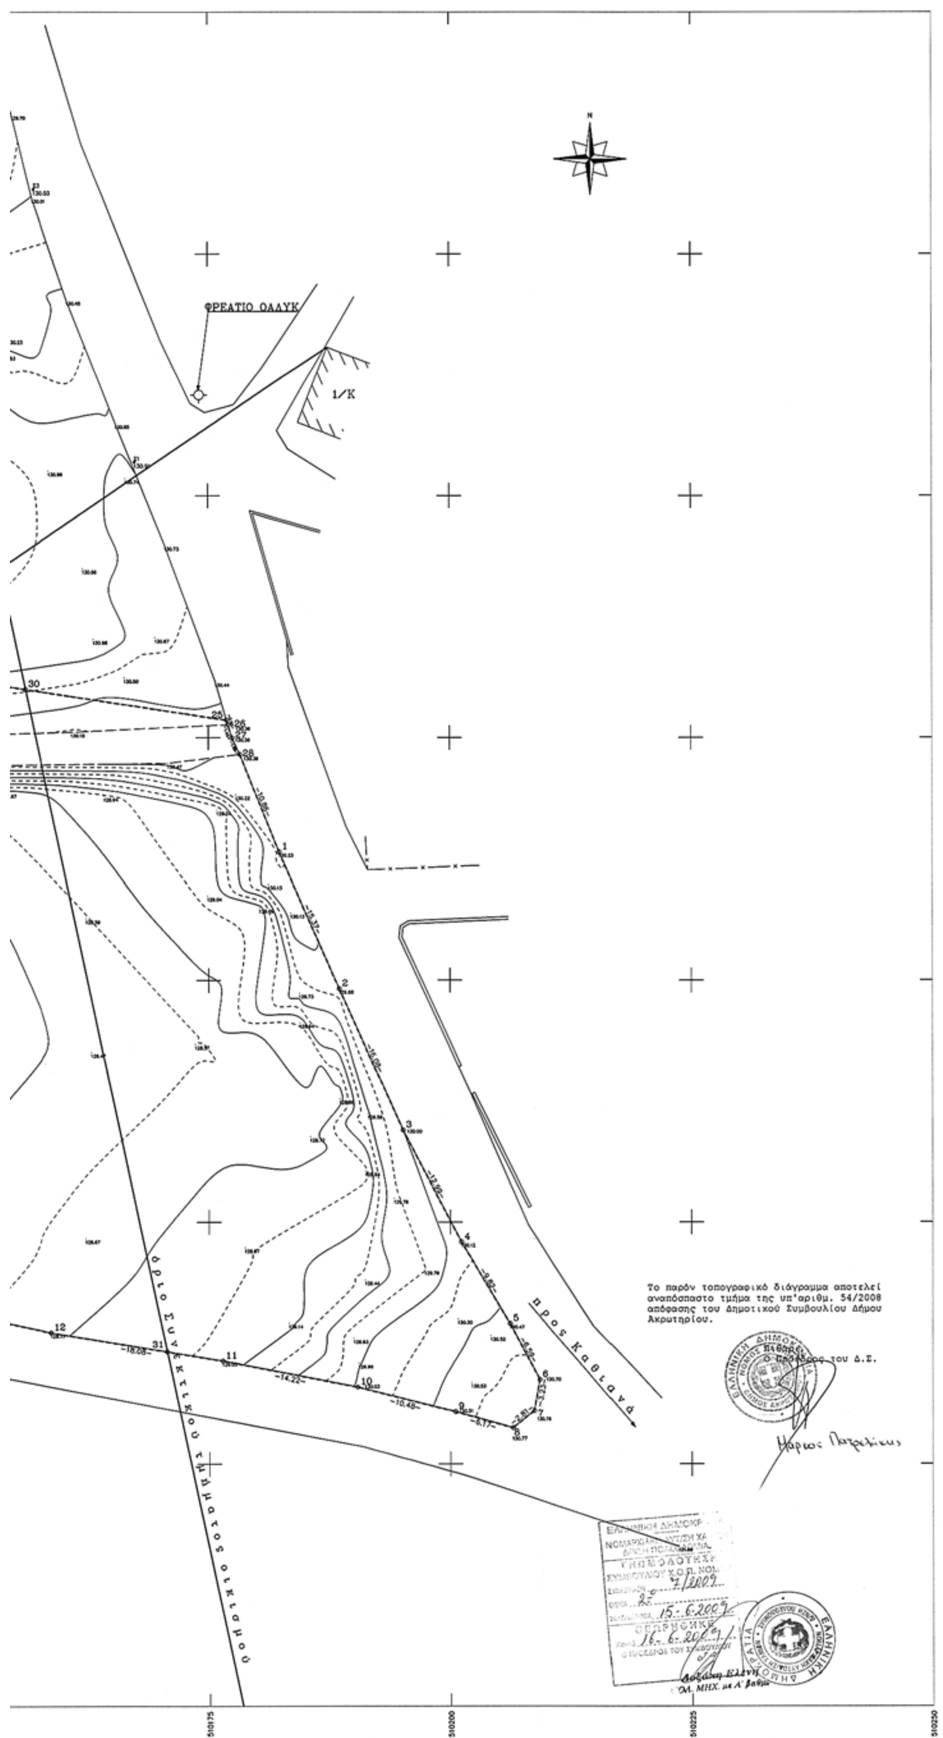
ΦΡΕΑΤΙΟ ΟΑΔΥΚ
1/Κ
προς Καθιανά
όριο Συνεκτικού τμήματος οικισμού
Το παρόν τοπογραφικό διάγραμμα αποτελεί αναπόσπαστο τμήμα της υπ'αριθμ. 54/2008 απόφασης του Δημοτικού Συμβουλίου Δήμου Ακρωτηρίου.
Ο Πρόεδρος του Δ.Σ.
ΕΛΛΗΝΙΚΗ ΔΗΜΟΚΡΑΤΙΑ
ΝΟΜΟΣ
ΔΗΜΟΣ ΑΚΡΩΤΗΡΙΟΥ
Μάριος Πατρελάκης
ΓΝΩΜΟΔΟΤΗΣΗ
7/2009
15-6-2009
16-6-2009
Ο ΠΡΟΕΔΡΟΣ ΤΟΥ ΣΥΜΒΟΥΛΙΟΥ
ΠΟΛ. ΜΗΧ. με Α' βαθμό
510175
510200
510225
510250

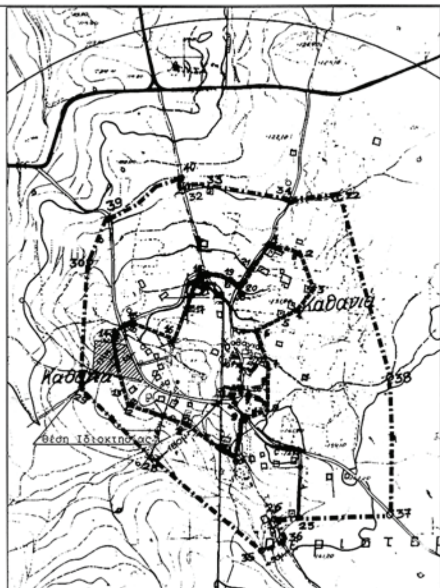

Απόσπασμα χάρτη Οικισμού Καθιανών Κλ.1:5.000

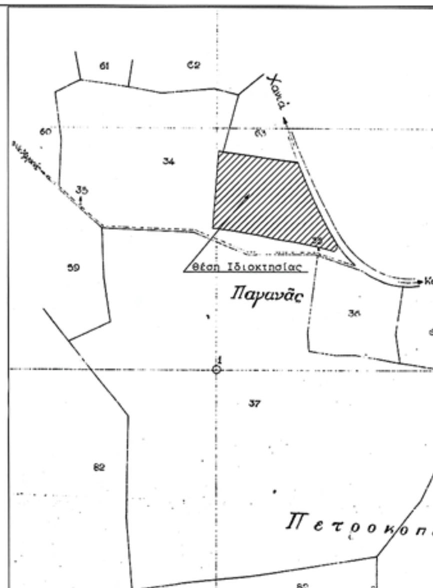

Απόσπασμα χάρτη Εφεδρικού Ταμείου Κλ.1:2.000

ΥΠΟΜΝΗΜΑ

ΕΜΒΑΔΑ
Εμβαδόν γηπέδου εντός οικισμού: (1-2-3-....-27-28-1)= 8040,26μ2
Εμβαδόν καθέτου 01: (1-2-..14-15-29-24-25-26-27-28-1)= 5.539,06μ2
Εμβαδόν καθέτου 02: (23-24-29-15-16-..-21-22-23)= 2.501,20

ΥΠΕΥΘΥΝΗ ΔΗΛΩΣΗ Ν.651/1977

1) Το γήπεδο που περιγράφεται στο παρόν τοπογραφικό αποτελεί το εντός οικισμού τμήμα του υπ΄ αριθμόν "34" (συνολικού εμβαδού 22.410μ2) τεμαχίου της εκτάσεως του Εφεδρικού Ταμείου στην περιοχή Καθιανά Αρωνίου. Συγκεκριμένα κείται στη θέση Παγανιάς του οικισμού Καθιανών, Δημοτικού Διαμερίσματος Αρωνίου, Δήμου Ακρωτηρίου.

2) Με βάση τους ισχύοντες όρους και περιορισμούς δόμησης είναι άρτιο και οικοδομήσιμο.

3) Δεν υπάγεται στις διατάξεις του Ν.1337/83 ή του Π.Δ.20/30-8-85 ΦΕΚ 414Δ περί εισφοράς σε γη και χρήμα.

4) Απόσταση από θάλασσα 3.000 μέτρα.

ΟΡΟΙ ΔΟΜΗΣΗΣ (ΣΧΟΛΙΚΟ ΣΥΓΚΡΟΤΗΜΑ)

Π.Δ. της 24-4/3-5-1985 ΦΕΚ 181Δ

-Απόφ. Νομ.: 4198/25-9-87 ΦΕΚ1072Δ/29-10-87

-Αρτιότητα Συνεκτικού τμήματος: 300μ2
-Αρτιότητα Διάσπαρτου τμήματος: 1.000μ2

-Κάλυψη: 70%

-Δόμηση (Αρθρο 7):
Για τα πρώτα 100 μ2 συντελεστής: 1,6
Για τα επόμενα 100 μ2 συντελεστής: 0,8
Για τα επόμενα 100 μ2 συντελεστής: 0,6
Πέραν των 300 μ2: 0,8

-Απόσταση από τα όρια 2,50μ όπου δεν εφάπτεται στα όρια
Μέγιστο ύψος κτιρίου: 7,50μ
Ελάχιστο ύψος χώρου κύριας χρήσης: 2,40μ
Ελαχιστο ύψος χώρου β. χρήσης: 2,20μ
Μέγιστος αριθμός ορόφων: δύο

Ο υπολογισμός των εμβαδών, έγινε με τον τύπο του SIMSON:
$E=1/2(x_1-x_2)(\psi_1+\psi_2) + (x_2-x_3)(\psi_2+\psi_3) + \ldots + (x_{i-1} - x_i)(\psi_{i-1} + \psi_i)$

Ελληνικό Γεωδαιτικό Σύστημα Αναφοράς 1987 (Ε.Γ.Σ.Α.΄87)
Ελλειψοειδές αναφοράς GRS 80 (α= 6 378 137m, 1/f= 298.257222101)
Προβολή: Εγκάρσια Μερκατορική
Κεντρικός Μεσημβρινός λο= 24 00'00" με Κο= 0,999600

ΚΩΔΙΚΟΣ: ΤΜΗΜΑΕΝΤΟΣ		Ε= 8040.26 μ^2	
ΚΟΡΥΦΕΣ	Χ	Υ	ΠΛΕΥΡΕΣ
1	510182.34	3932088.19	15.37
2	510188.54	3932074.12	16.08
3	510195.12	3932059.45	12.99
4	510201.16	3932047.95	9.82
5	510206.17	3932039.51	6.59
6	510209.25	3932033.68	3.23
7	510208.66	3932030.51	2.81
8	510206.47	3932028.75	6.17
9	510200.52	3932030.40	10.48
10	510190.36	3932032.93	14.22
11	510176.40	3932035.62	18.08
12	510158.57	3932038.58	15.82
13	510143.10	3932041.90	18.83
14	510124.56	3932045.20	18.74
15	510105.98	3932047.60	12.86
16	510093.33	3932049.97	2.37
17	510090.97	3932050.12	101.83
18	510094.00	3932151.91	3.24
19	510097.21	3932151.56	5.06
20	510100.92	3932148.12	12.14
21	510108.22	3932157.81	7.54
22	510112.61	3932163.94	19.51
23	510130.74	3932156.74	47.57
24	510119.61	3932110.49	57.93
25	510176.89	3932101.83	0.50
26	510177.04	3932101.35	1.45
27	510177.47	3932099.97	1.89
28	510178.29	3932098.27	10.86

ΚΩΔΙΚΟΣ: ΚΑΘΕΤΗ01		Ε= 5539.06 μ^2	
ΚΟΡΥΦΕΣ	Χ	Υ	ΠΛΕΥΡΕΣ
1	510182.34	3932088.19	15.37
2	510188.54	3932074.12	16.08
3	510195.12	3932059.45	12.99
4	510201.16	3932047.95	9.82
5	510206.17	3932039.51	6.59
6	510209.25	3932033.68	3.23
7	510208.66	3932030.51	2.81
8	510206.47	3932028.75	6.17
9	510200.52	3932030.40	10.48
10	510190.36	3932032.93	14.22
11	510176.40	3932035.62	18.08
12	510158.57	3932038.58	15.82
13	510143.10	3932041.90	18.83
14	510124.56	3932045.20	18.74
15	510105.98	3932047.60	64.38
29	510111.05	3932111.78	8.66
24	510119.61	3932110.49	57.93
25	510176.89	3932101.83	0.50
26	510177.04	3932101.35	1.45
27	510177.47	3932099.97	1.89
28	510178.29	3932098.27	10.86

ΚΩΔΙΚΟΣ: ΚΑΘΕΤΗ02		Ε= 2501.20 μ^2	
ΚΟΡΥΦΕΣ	Χ	Υ	ΠΛΕΥΡΕΣ
23	510130.74	3932156.74	47.57
24	510119.61	3932110.49	8.66
29	510111.05	3932111.78	64.38
15	510105.98	3932047.60	12.86
16	510093.33	3932049.97	2.37
17	510090.97	3932050.12	101.83
18	510094.00	3932151.91	3.24
19	510097.21	3932151.56	5.06
20	510100.92	3932148.12	12.14
21	510108.22	3932157.81	7.54
22	510112.61	3932163.94	19.51

ΤΕΧΝΙΚΟ ΓΡΑΦΕΙΟ
ΒΕΓΛΙΡΗ ΜΙΧΑΛΗ
ΑΓΡΟΝΟΜΟΣ & ΤΟΠΟΓΡΑΦΟΣ ΜΗΧΑΝΙΚΟΣ Ε.Μ.Π.
ΣΦΑΚΙΩΝ 55, ΧΑΝΙΑ Τηλ.-Fax: 28210-44034

ΕΡΓΟΔΟΤΗΣ
ΔΗΜΟΣ ΑΚΡΩΤΗΡΙΟΥ

ΕΡΓΟ
ΑΠΟΤΥΠΩΣΗ

ΘΕΣΗ
"ΠΑΓΑΝΑΣ"
ΟΙΚΙΣΜΟΣ ΚΑΘΙΑΝΩΝ
ΔΗΜΟΣ ΑΚΡΩΤΗΡΙΟΥ ΝΟΜΟΣ ΧΑΝΙΩΝ

ΘΕΜΑ ΣΧΕΔΙΟΥ
ΤΟΠΟΓΡΑΦΙΚΟ ΔΙΑΓΡΑΜΜΑ

ΧΡΟΝΟΣ ΜΕΛΕΤΗΣ: ΜΑΡΤΙΟΣ 2008

ΚΛΙΜΑΚΑ 1 : 250 | ΑΡΙΘΜΟΣ ΣΧΕΔΙΟΥ 1

Ο ΣΥΝΤΑΞΑΣ

ΜΙΧΑΛΗΣ Λ. ΒΕΓΛΙΡΗΣ
ΔΙΠΛΩΜ. ΤΟΠΟΓΡΑΦΟΣ ΜΗΧΑΝΙΚΟΣ
ΕΘΝΙΚΟΥ ΜΕΤΣΟΒΙΟΥ ΠΟΛΥΤΕΧΝΕΙΟΥ
ΜΕΛΟΣ Τ.Ε.Ε. - ΑΡ. ΜΗΤΡΩΟΥ 93470
ΣΦΑΚΙΩΝ 55 - ΧΑΝΙΑ * ΤΗΛ. 44034
Α.Φ.Μ. 127738894 - Α' Δ.Ο.Υ. ΧΑΝΙΩΝ

ΘΕΩΡΗΣΗ ΥΠΗΡΕΣΙΑΣ

ΔΙΟΡΘΩΣΕΙΣ ΣΦΑΛΜΑΤΩΝ

(3)

Στην 10678/1415/08/11.6.2009 απόφαση του Νομάρχη Δυτικής Αττικής που δημοσιεύθηκε στο ΦΕΚ154/13.4.2009 (τεύχος ΑΑΠ) στη σελίδα 1776 στη Β΄ στήλη στο 02 στίχο στο σημείο 18⁰ πρακτικό, διορθώνεται:

το εσφαλμένο: «18⁰»

στο ορθό: «2⁰».

(Από την Νομαρχία Δυτικής Αττικής)



ΑΠΟ ΤΟ ΕΘΝΙΚΟ ΤΥΠΟΓΡΑΦΕΙΟ
ΚΑΠΟΔΙΣΤΡΙΟΥ 34 * ΑΘΗΝΑ 104 32 * ΤΗΛ. 210 52 79 000 * FAX 210 52 21 004
ΗΛΕΚΤΡΟΝΙΚΗ ΔΙΕΥΘΥΝΣΗ: http://www.et.gr – e-mail: webmaster.et@et.gr